



АДМИНИСТРАЦИЯ
СЕЛЬСКОГО ПОСЕЛЕНИЯ СЕЛО ТРОИЦКОЕ
Жуковский район
Калужской области

ПОСТАНОВЛЕНИЕ
с. Троицкое

от «29» декабря 2018 г.

№ 190

**«Об утверждении реестра мест (площадок)
накопления твердых коммунальных отходов
в муниципальном образовании СП село Троицкое»**

В соответствии с пунктом 3 Постановления Правительства Российской Федерации от 31 августа 2018 года N 1039 «Об утверждении Правил обустройства мест (площадок) накопления твердых коммунальных отходов и ведения их реестра», администрация сельского поселения село Троицкое **ПОСТАНОВЛЯЕТ:**

1. Утвердить реестр мест (площадок) накопления твердых коммунальных отходов в муниципальном образовании СП село Троицкое.
2. Настоящее постановление вступает в силу с 1 января 2019 года.
3. Настоящее постановление подлежит размещению на официальном сайте администрации СП село Троицкое.
4. Контроль за исполнением настоящего постановления оставляю за собой.

Глава администрации

О.И. Бесфамильная

Приложение
к постановлению администрации
муниципального образования
СП село Троицкое № 190 от 29.12.2018г.

**РЕЕСТР МЕСТ (ПЛОЩАДОК) НАКОПЛЕНИЯ ТКО В МУНИЦИПАЛЬНОМ
ОБРАЗОВАНИИ СП СЕЛО ТРОИЦКОЕ**

№п/п	Данные о нахождении мест (площадок) накопления ТКО	Данные о технических характеристиках мест (площадок) накопления ТКО	Данные о собственниках мест (площадок) накопления ТКО	Данные об источниках образования ТКО
1.	Жуковский район, д.Колышево	Покрытие щебень количество контейнеров-1 объем 8 куб.м.	Администрация сельского поселения село Троицкое ОГРН 1064011001603	жилой дом № 1
2	Жуковский район, с.Троицкое	Покрытие щебень количество контейнеров-4 объем 0,8 куб.м.	Администрация сельского поселения село Троицкое ОГРН 1064011001603	напротив жилого дома №143
3	Жуковский район, с.Троицкое	Покрытие щебень количество контейнеров-4 объем 0,8 куб.м.	Администрация сельского поселения село Троицкое ОГРН 1064011001603	жилой дом № 48
4	Жуковский район, с.Троицкое	Покрытие щебень количество контейнеров-4 объем 0,8 куб.м.	Администрация сельского поселения село Троицкое ОГРН 1064011001603	Вблизи жилого дома №92
5	Жуковский район, с.Троицкое	Покрытие щебень количество контейнеров-4 объем 0,8 куб.м.	Администрация сельского поселения село Троицкое ОГРН 1064011001603	кладбище
6	Жуковский район, д.Караулово	Покрытие щебень количество контейнеров-1 объем 8 куб.м.	Администрация сельского поселения село Троицкое ОГРН 1064011001603	напротив жилого дома № 1
7	Жуковский район, д.Караулово	Покрытие щебень количество контейнеров-3 объем 0,8 куб.м.	Администрация сельского поселения село Троицкое ОГРН 1064011001603	напротив жилого дома №24 А
8	Жуковский район, с.Остров	Покрытие щебень количество контейнеров-4 объем 0,8 куб.м.	Администрация сельского поселения село Троицкое ОГРН 1064011001603	напротив жилого дома №4
9	Жуковский район, с.Остров	Покрытие щебень количество контейнеров-4 объем 0,8 куб.м.	Администрация сельского поселения село Троицкое ОГРН 1064011001603	напротив жилого дома №50
10	Жуковский район, д.Верхняя Вязовня	Покрытие щебень количество контейнеров-4 объем 0,8 куб.м.	Администрация сельского поселения село Троицкое ОГРН 1064011001603	жилой дом №14
11	Жуковский район, с.Гостешево	Покрытие щебень количество контейнеров-1 объем 8 куб.м.	Администрация сельского поселения село Троицкое ОГРН 1064011001603	жилой дом №28
12	Жуковский район, д.Ершово	Покрытие щебень количество контейнеров-4 объем 0,8 куб.м.	Администрация сельского поселения село Троицкое ОГРН 1064011001603	жилой дом № 1А
13	Жуковский район, с.Бор	Покрытие щебень количество контейнеров-2 объем 0,8 куб.м.	Администрация сельского поселения село Троицкое ОГРН 1064011001603	напротив жилого дома № 58
14	Жуковский район, с.Бор	Покрытие щебень количество контейнеров-4 объем 0,8 куб.м.	Администрация сельского поселения село Троицкое ОГРН 1064011001603	напротив жилых домов № 5 и № 7
15	Жуковский район, д.Ишутино	Покрытие щебень количество контейнеров-4	Администрация сельского поселения село Троицкое	жилой дом № 1

		объем 0,8 куб.м.	ОГРН 1064011001603	
16	Жуковский район, д.Потесниково	Покрытие щебень количество контейнеров-1 объем 8 куб.м.	Администрация сельского поселения село Троицкое ОГРН 1064011001603	Жилой дом № 2
17	Жуковский район, д.Нижняя Вязовня	Покрытие щебень количество контейнеров-1 объем 8 куб.м. контейнеров-8 объем 0,8 куб.м.	Администрация сельского поселения село Троицкое ОГРН 1064011001603	жилой дом №36
18	Жуковский район, д.Новоселки	Покрытие щебень количество контейнеров-4 объем 0,8 куб.м.	Администрация сельского поселения село Троицкое ОГРН 1064011001603	напротив жилого дома № 114
19	Жуковский район, д.Новоселки	Покрытие щебень количество контейнеров-4 объем 0,8 куб.м.	Администрация сельского поселения село Троицкое ОГРН 1064011001603	напротив жилого дома № 38
20	Жуковский район, д.Новоселки	Покрытие щебень количество контейнеров-4 объем 0,8 куб.м.	Администрация сельского поселения село Троицкое ОГРН 1064011001603	у дороги (вблизи участка 156)
21	Жуковский район, д.Екатериновка	Покрытие щебень количество контейнеров-4 объем 0,8 куб.м.	Администрация сельского поселения село Троицкое ОГРН 1064011001603	Жилой дом № 32
22	Жуковский район, д.Неботово	Покрытие щебень количество контейнеров-4 объем 0,8 куб.м.	Администрация сельского поселения село Троицкое ОГРН 1064011001603	Жилой дом № 23
23	Жуковский район, д.Павловка	Покрытие щебень количество контейнеров-4 объем 0,8 куб.м.	Администрация сельского поселения село Троицкое ОГРН 1064011001603	Жилой дом № 23
24	Жуковский район, д.Воронино	Покрытие щебень количество контейнеров-3 объем 0,8 куб.м.	Администрация сельского поселения село Троицкое ОГРН 1064011001603	вблизи дома №1
25	Жуковский район, д.Раденки	Покрытие щебень количество контейнеров-3 объем 0,8 куб.м.	Администрация сельского поселения село Троицкое ОГРН 1064011001603	вблизи жилого дома №3
26	Жуковский район, д.Арефьево	Покрытие щебень количество контейнеров-3 объем 0,8 куб.м.	Администрация сельского поселения село Троицкое ОГРН 1064011001603	вблизи жилого дома №2
27	Жуковский район, д.Казаново	Покрытие щебень количество контейнеров-3 объем 0,8 куб.м.	Администрация сельского поселения село Троицкое ОГРН 1064011001603	при въезде в деревню
28	Жуковский район, д.Нижнее Судаково	Покрытие щебень количество контейнеров-3 объем 0,8 куб.м.	Администрация сельского поселения село Троицкое ОГРН 1064011001603	вблизи жилых домов №16 и №18
29	Жуковский район, д.Шопино	Покрытие щебень количество контейнеров-3 объем 0,8 куб.м.	Администрация сельского поселения село Троицкое ОГРН 1064011001603	при въезде в деревню

30	Жуковский район, д.Караулово	Покрытие щебень количество контейнеров-6 объем 0,8 куб.м.	Колхоз имени Ленина ОГРН 1024000630070	Жилой дом № 50
31	Жуковский район, д.Караулово	Покрытие щебень количество контейнеров-4 объем 0,8 куб.м.	Колхоз имени Ленина ОГРН 1024000630070	Жилой дом № 60
32	Жуковский район, д.Караулово	Покрытие щебень количество контейнеров-3 объем 0,8 куб.м.	Колхоз имени Ленина ОГРН 1024000630070	пром. зона колхоза им. Ленина
33	Жуковский район, д.Караулово	Покрытие щебень количество контейнеров-2 объем 0,8 куб.м.	Колхоз имени Ленина ОГРН 1024000630070	здание № 45/1

34	Жуковский район, с.Троицкое	Покрытие плиты количество контейнеров-1 объем 0,8 куб.м.	Колхоз имени Ленина ОГРН 1024000630070	весовая колхоза им. Ленина
35	Жуковский район, с.Троицкое	Покрытие щебень количество контейнеров-2 объем 0,8 куб.м.	Колхоз имени Ленина ОГРН 1024000630070	у здания № 100
36	Жуковский район, с.Троицкое	Покрытие щебень количество контейнеров-5 объем 0,8 куб.м.	Колхоз имени Ленина ОГРН 1024000630070	Жилой дом № 99
37	Жуковский район, с.Троицкое	Покрытие плиты количество контейнеров-5 объем 0,8 куб.м.	Колхоз имени Ленина ОГРН 1024000630070	Жилой дом № 161
38	Жуковский район, с.Троицкое	Покрытие плиты количество контейнеров-6 объем 0,8 куб.м.	Колхоз имени Ленина ОГРН 1024000630070	Жилой дом № 169
39	Жуковский район, с.Троицкое	Покрытие плиты количество контейнеров-5 объем 0,8 куб.м.	Колхоз имени Ленина ОГРН 1024000630070	жилой дом № 166 (общежитие колхоза им. Ленина)
40	Жуковский район, д.Новоселки	Покрытие щебень количество контейнеров-1 объем 0,8 куб.м.	Плешаков Павел Алексеевич ОГРН 31750740016051	напротив жилого дома №2
41	Жуковский район, с.Троицкое	Покрытие плиты количество контейнеров-1 объем 0,8 куб.м.	Государственное казенное общеобразовательное учреждение Калужской области «Троицкая школа - интернат для обучающихся с ограниченными возможностями здоровья» ОГРН 1024000631082	Троицкая школа- интернат № 94
42	Жуковский район, СНТ «Дружба 2»	Покрытие щебень количество контейнеров-2 объем 0,8 куб.м.	Некоммерческое объединение граждан садоводческое некоммерческое товарищество "Дружба2" ОГРН 1020202395443	при въезде в СНТ
43	Жуковский район, СНТ «Павловка»	Покрытие щебень количество контейнеров-1 объем 8 куб.м.	Некоммерческое объединение граждан садоводческое некоммерческое товарищество "Павловка" ОГРН 1034003600410	при въезде в СНТ
44	Жуковский район, СНТ «Зодчий»	Покрытие щебень количество контейнеров- 1или3 объем 20 или 8 куб.м.	Некоммерческое объединение граждан садоводческое некоммерческое товарищество "Зодчий" ОГРН 1024000631930	при въезде в СНТ
45	Жуковский район, СНТ «Неботово»	Покрытие щебень количество контейнеров-1 объем 8 куб.м.	Некоммерческое объединение граждан садоводческое некоммерческое товарищество "Неботово" ОГРН 1064011022459	при въезде в СНТ
46	Жуковский район, СНТ «Ершово»	Покрытие щебень количество контейнеров-1 объем 8 куб.м.	Некоммерческое объединение граждан садоводческое некоммерческое товарищество "Ершово" ОГРН 1034003600465	при въезде в СНТ
47	Жуковский район, СНТ «Раденки»	Покрытие щебень количество контейнеров- 1или3 объем 20 или 8 куб.м.	САДОВОДЧЕСКОЕ НЕКОММЕРЧЕСКОЕ ТОВАРИЩЕСТВО "РАДЕНКИ" ОГРН 1024000631632	при въезде в СНТ
48	Жуковский район, СНТ «Кременки»	Покрытие щебень количество контейнеров-1 объем 8 куб.м.	Некоммерческое объединение граждан садоводческое некоммерческое товарищество "Кременки" ОГРН 1034003600289	при въезде в СНТ


49	Жуковский район, СНТ «Кременки»	Покрытие щебень количество контейнеров-4 объем 0,8 куб.м.	Некоммерческое объединение граждан садоводческое некоммерческое товарищество "Кременки" ОГРН 1034003600289	вблизи участка № 1-38 (правление)
50	Жуковский район, СНТ «Сухейка»	Покрытие щебень количество контейнеров-2 объем 0,8 куб.м.	Некоммерческое объединение граждан садоводческое некоммерческое товарищество "Сухейка" ОГРН 1024000630048	вблизи участка №11
51	Жуковский район, СНТ «Сухейка»	Покрытие щебень количество контейнеров-2 объем 0,8 куб.м.	Некоммерческое объединение граждан садоводческое некоммерческое товарищество "Сухейка" ОГРН 1024000630048	вблизи участка №21
52	Жуковский район, СНТ «Солнечное»	Покрытие щебень количество контейнеров-1 объем 8 куб.м.	САДОВОДЧЕСКОЕ НЕКОММЕРЧЕСКОЕ ТОВАРИЩЕСТВО "СОЛНЕЧНОЕ" ОГРН 1074011002560	въезд в СНТ
53	Жуковский район, СНТ «Липки»	Покрытие щебень количество контейнеров-4 объем 0,8 куб.м.	САДОВОДЧЕСКОЕ НЕКОММЕРЧЕСКОЕ ТОВАРИЩЕСТВО "СОЛНЕЧНОЕ" ОГРН 1104011000818	между участками Ц16- Ц15

Муниципальное образование сельское поселение село Троицкое

Жуковский район Калужская область

Схемы размещения мест (площадок) накопления ТКО в населенном пункте с.Гостепнево у жилого дома №28

Масштаб: 1:2000

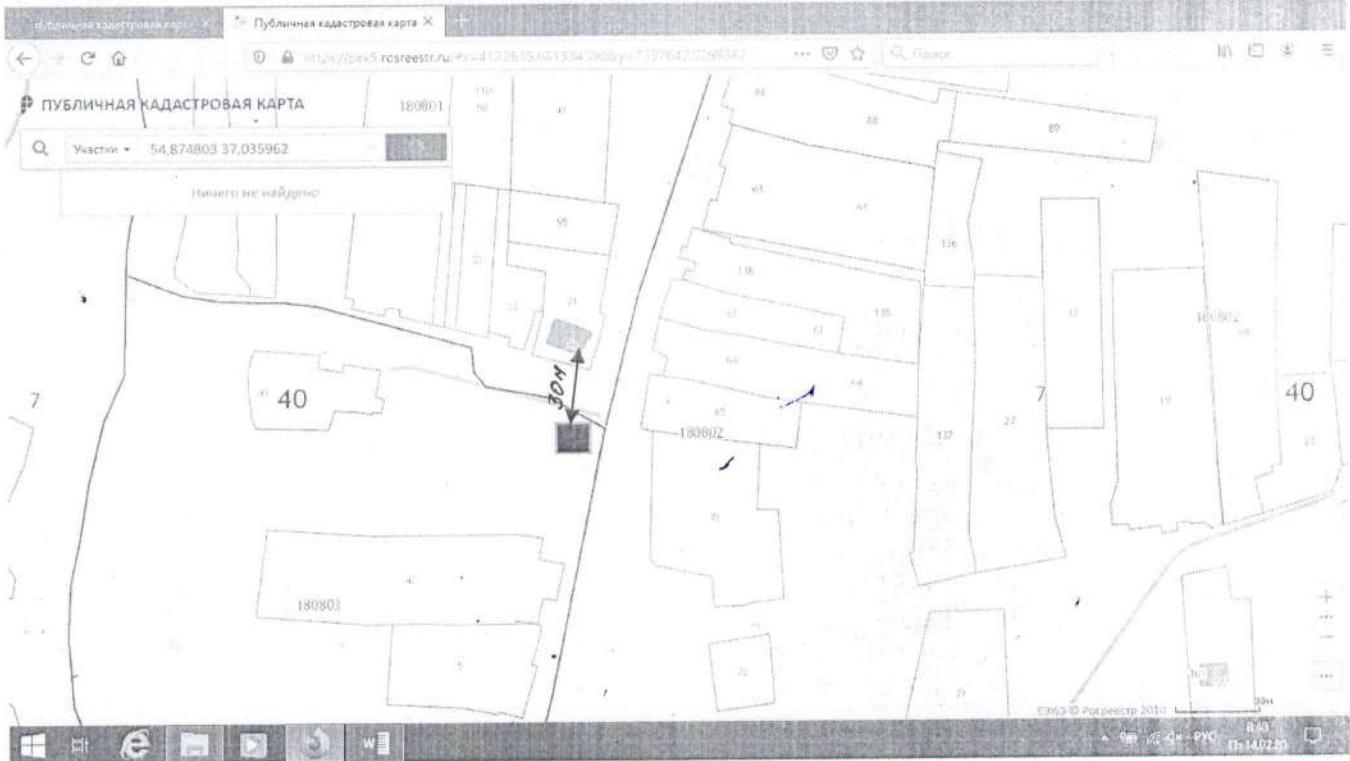

ОБОЗНАЧЕНИЯ:

-  - Контейнерная площадка
-  - Расстояние до ближайшего дома, участка

СОГЛАСОВАНО:

Главный архитектор
МР «Жуковский район»

Н.Н. Майер

Глава администрации
сельского поселения село Троицкое

О.И. Бесфамильная

И.о. начальника территориального отдела
Управления Федеральной службы в сфере
защиты прав потребителей и благополучия
человека по Калужской области в
Боровском, Жуковском, Тарусском районах


Т.К. Чучасва

Муниципальное образование сельское поселение село Троицкое

Жуковский район Калужская область

Схемы размещения мест (площадок) накопления ТКО в населенном пункте с.Троицкое,
кладбище

Масштаб: 1:2000

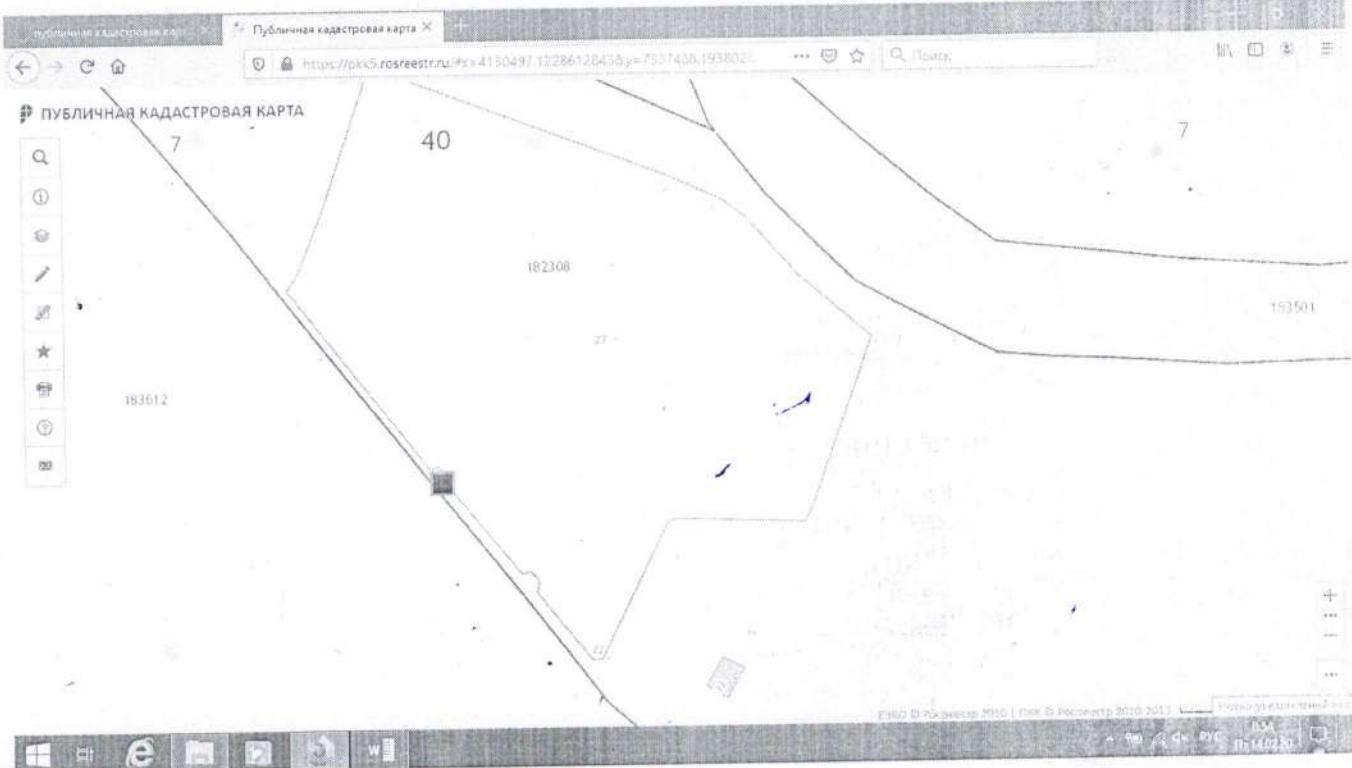

ОБОЗНАЧЕНИЯ:

- Контейнерная площадка
- ↔ - Расстояние до ближайшего дома, участка

СОГЛАСОВАНО:

Главный архитектор
МР «Жуковский район»

Глава администрации
сельского поселения село Троицкое

И.о. начальника территориального отдела
Управления Федеральной службы в сфере
защиты прав потребителей и благополучия
человека по Калужской области в
Боровском, Жуковском, Тарусском районах



Муниципальное образование сельское поселение село Троицкое

Жуковский район Калужская область

Схемы размещения мест (площадок) накопления ТКО в населенном пункте д. Нижняя Вязовня
жилой дом № 36

Масштаб: 1:2000



ОБОЗНАЧЕНИЯ:

- - Контейнерная площадка
- ↔ - Расстояние до ближайшего дома, участка

СОГЛАСОВАНО:

Главный архитектор
МР «Жуковский район»

Глава администрации
сельского поселения село Троицкое

И.о. начальника территориального отдела
Управления Федеральной службы в сфере
защиты прав потребителей и благополучия
человека по Калужской области в
Боровском, Жуковском, Тарусском районах




Муниципальное образование сельское поселение село Троицкое

Жуковский район Калужская область

Схемы размещения мест (площадок) накопления ТКО в населенном пункте д. Верхняя Вязовня
жилой дом № 14

Масштаб: 1:2000

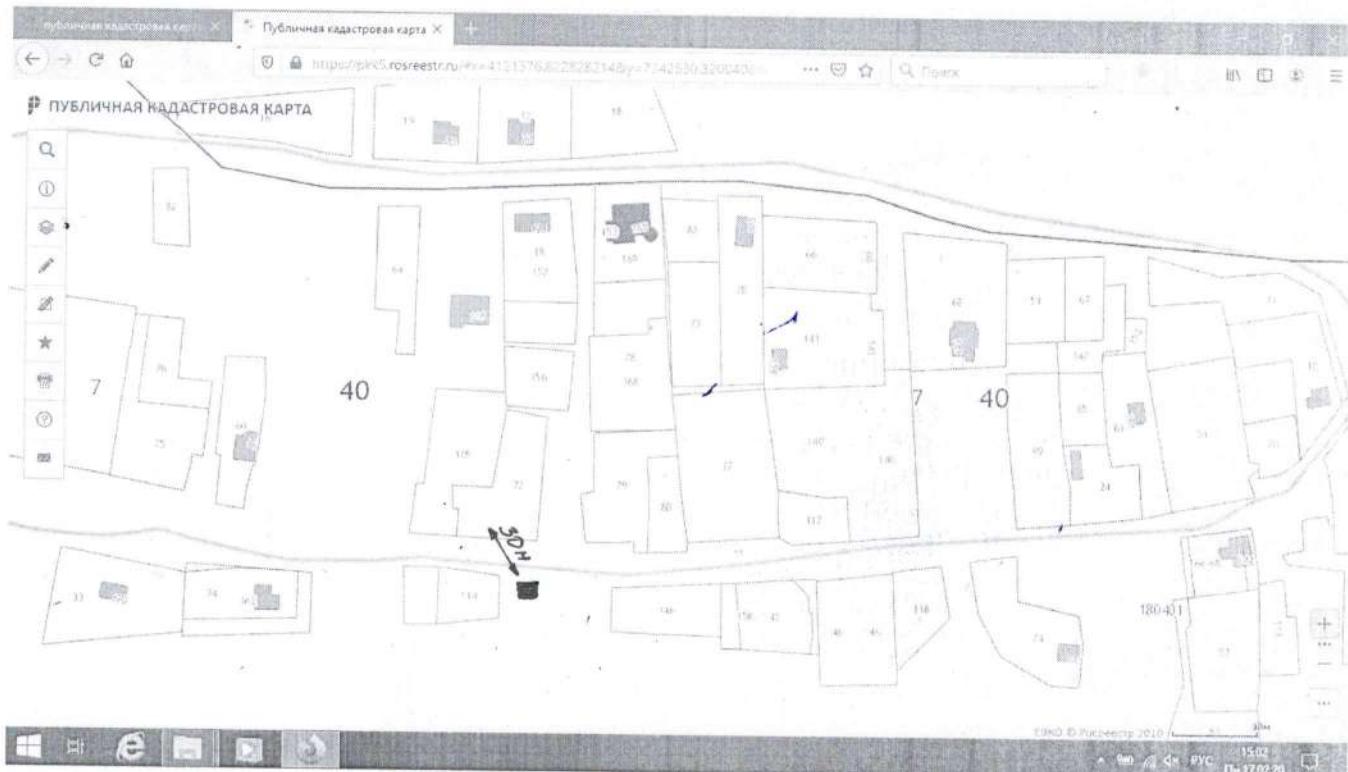

ОБОЗНАЧЕНИЯ:

- Контейнерная площадка
- Расстояние до ближайшего дома, участка

СОГЛАСОВАНО:

Главный архитектор
МР «Жуковский район»



Н.Н. Майер

Глава администрации
сельского поселения село Троицкое



О.И. Бессфамильная

И.о. начальника территориального отдела
Управления Федеральной службы в сфере
защиты прав потребителей и благополучия
человека по Калужской области в
Боровском, Жуковском, Тарусском районах
Борисова Т.К. Чучаева



Т.К. Чучаева

Муниципальное образование сельское поселение село Троицкое

Жуковский район Калужская область

Схемы размещения мест (площадок) накопления ТКО в населенном пункте с. Бор напротив жилого дома №5 и №7

Масштаб: 1:2000



ОБОЗНАЧЕНИЯ:

- - Контейнерная площадка
- ↔ - Расстояние до ближайшего дома, участка

СОГЛАСОВАНО:

Главный архитектор
МР «Жуковский район»

Глава администрации
сельского поселения село Троицкое

И.о. начальника территориального отдела
Управления Федеральной службы в сфере
защиты прав потребителей и благополучия
человека по Калужской области в
Боровском, Жуковском, Тарусском районах



Муниципальное образование сельское поселение село Троицкое

Жуковский район Калужская область

Схемы размещения мест (площадок) накопления ТКО в населенном пункте д. Ершово жилой дом № 1А

Масштаб: 1:2000



ОБОЗНАЧЕНИЯ:

-  - Контейнерная площадка
-  - Расстояние до ближайшего дома, участка

СОГЛАСОВАНО:

Главный архитектор
МР «Жуковский район»

Глава администрации
сельского поселения село Троицкое

И.о. начальника территориального отдела
Управления Федеральной службы в сфере
защиты прав потребителей и благополучия
человека по Калужской области в
Боровском, Жуковском, Тарусском районах



Н.Н. Майер



О.И. Бесфамильная




Т.К. Чучаева

Муниципальное образование сельское поселение село Троицкое

Жуковский район Калужская область

Схемы размещения мест (площадок) накопления ТКО в населенном пункте с.Остров напротив жилого дома №4

Масштаб: 1:2000

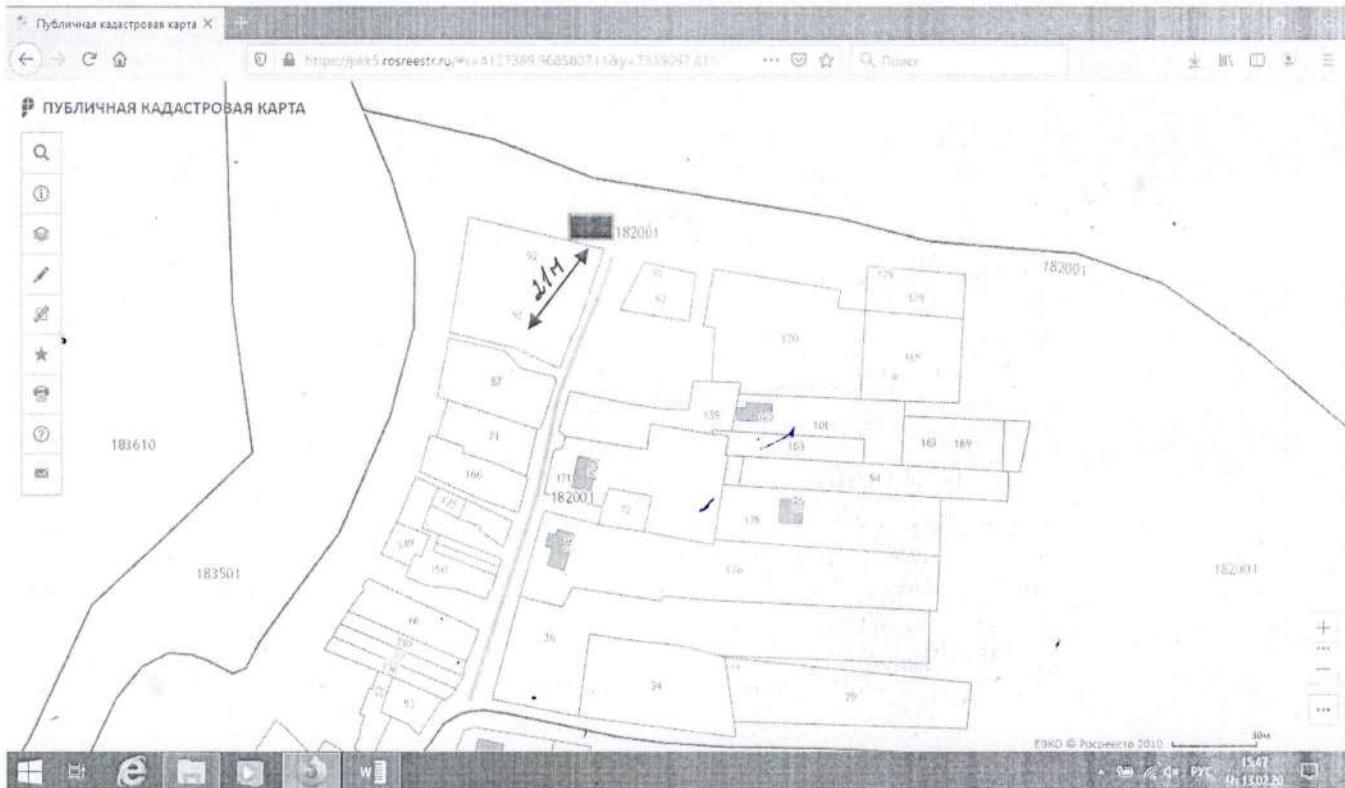

ОБОЗНАЧЕНИЯ:

- Контейнерная площадка

↔ - Расстояние до ближайшего дома, участка

СОГЛАСОВАНО:

Главный архитектор
МР «Жуковский район»



Н.Н. Майер

О.И. Бесфамильная

Глава администрации
сельского поселения село Троицкое

И.о. начальника территориального отдела
Управления Федеральной службы в сфере
защиты прав потребителей и благополучия
человека по Калужской области в
Боровском, Жуковском, Тарусском районах


Т..К. Чучаева

Муниципальное образование сельское поселение село Троицкое

Жуковский район Калужская область

Схемы размещения мест (площадок) накопления ТКО в населенном пункте с.Остров напротив жилого дома №50

Масштаб: 1:2000

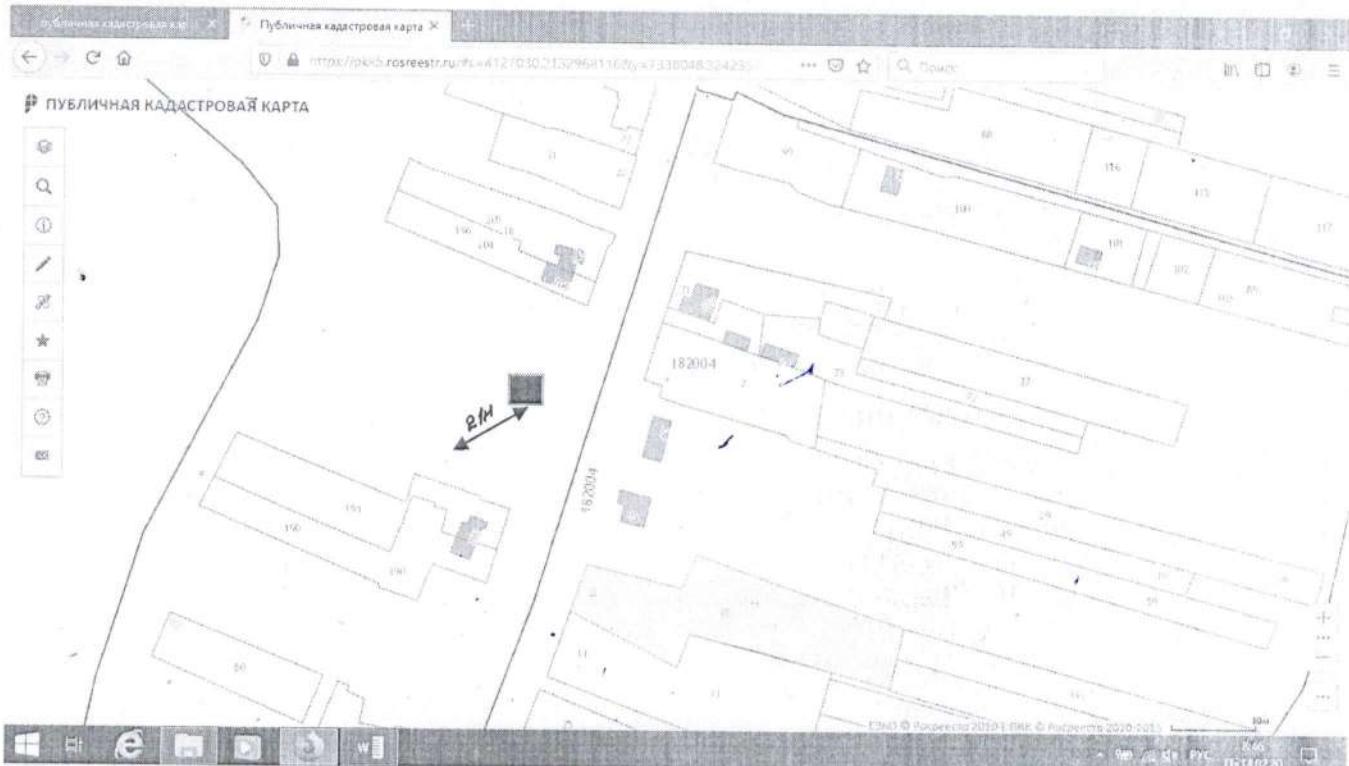

ОБОЗНАЧЕНИЯ:

- - Контейнерная площадка
- ↔ - Расстояние до ближайшего дома, участка

СОГЛАСОВАНО:

Главный архитектор
МР «Жуковский район»

Н.Н. Майер

Глава администрации
сельского поселения село Троицкое

О.И. Бесфамильная

И.о. начальника территориального отдела
Управления Федеральной службы в сфере
защиты прав потребителей и благополучия
человека по Калужской области в
Боровском, Жуковском, Тарусском районах


Т.К. Чучаева

Муниципальное образование сельское поселение село Троицкое

Жуковский район Калужская область

Схемы размещения мест (площадок) накопления ТКО в населенном пункте с.Троицкое
напротив жилого дома №143

Масштаб: 1:2000

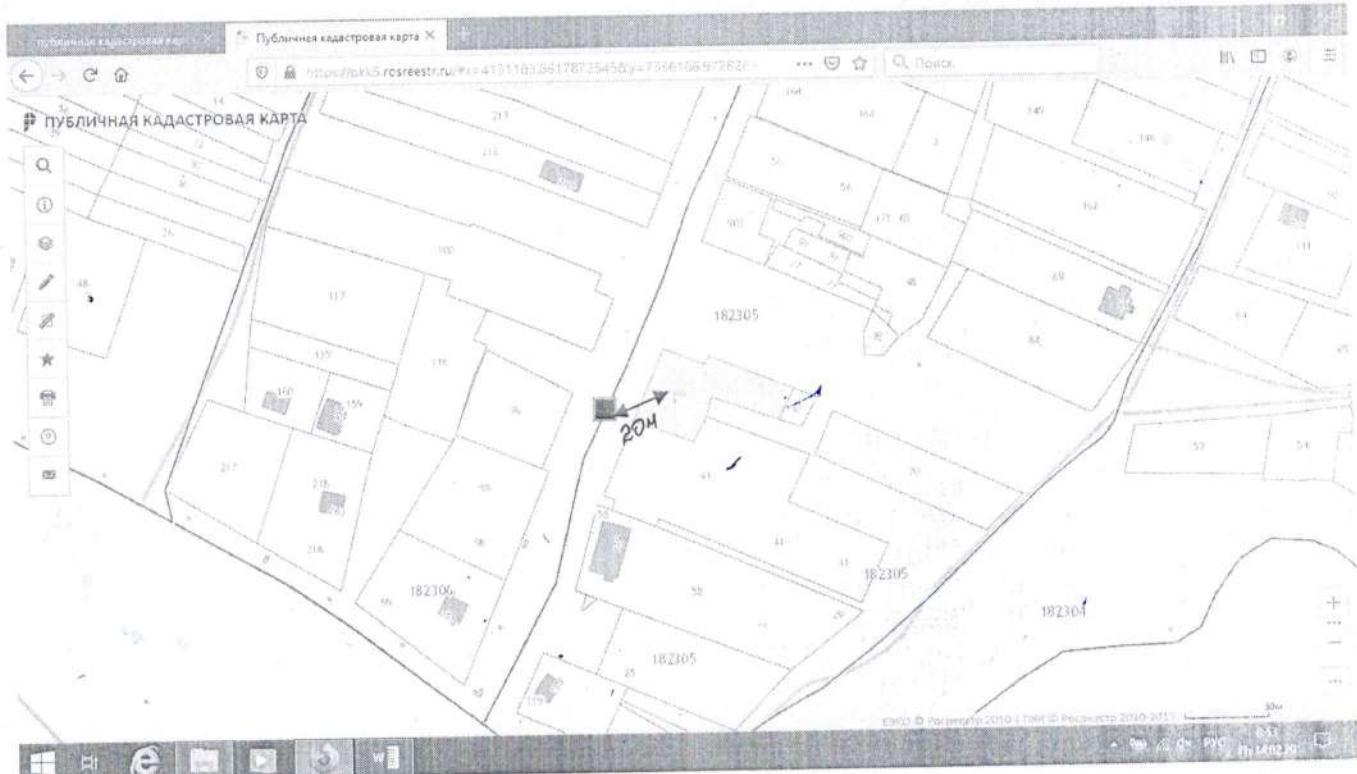

ОБОЗНАЧЕНИЯ:

- - Контейнерная площадка
- ↔ - Расстояние до ближайшего дома, участка

СОГЛАСОВАНО:

Главный архитектор
МР «Жуковский район»

Глава администрации
сельского поселения село Троицкое

И.о. начальника территориального отдела
Управления Федеральной службы в сфере
защиты прав потребителей и благополучия
человека по Калужской области в
Боровском, Жуковском, Тарусском районах

Н.Н. Майер

О.И. Бессфамильная

Т.К. Чучаева

Муниципальное образование сельское поселение село Троицкое

Жуковский район Калужская область

Схемы размещения мест (площадок) накопления ТКО в населенном пункте д. Новоселки
напротив жилого дома №38

Масштаб: 1:2000



ОБОЗНАЧЕНИЯ:

- - Контейнерная площадка
- ↔ - Расстояние до ближайшего дома, участка

СОГЛАСОВАНО:

Главный архитектор
МР «Жуковский район»

Глава администрации
сельского поселения село Троицкое

И.о. начальника территориального отдела
Управления Федеральной службы в сфере
защиты прав потребителей и благополучия
человека по Калужской области в
Боровском, Жуковском, Тарусском районах

Н.Н. Майер


О.И. Бессарабильная

Т.К. Чучаева




**Схема
расположения контейнерной площадки
в с. Остров.**

ж/д № 4

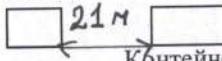

Контейнерная площадка

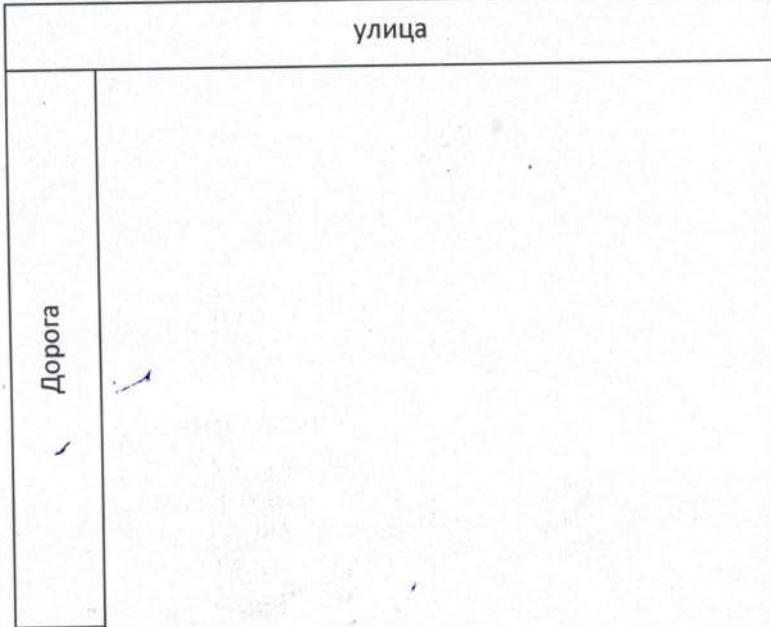

Согласовано:

Заведующий отделом

архитектуры и градостроительства
Жуковского района

Ю.А. Казачкин

Глава администрации

СП село Троицкое

О.И. Бесфамильная

Территориальный отдел
Управления Федеральной службы


по надзору в сфере защиты прав потребителей
и благополучия человека по Калужской области
в Боровском, Жуковском, Малоярославецком,
Тарусском районах.

12 СЕН 2018



**Схема
расположения контейнерной площадки
в с. Остров.**

ж/д № 50

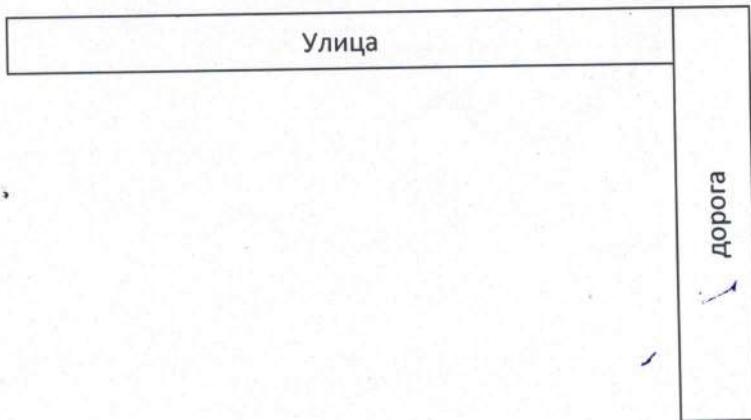

Согласовано:

Заведующий отделом
архитектуры и градостроительства
Жуковского района

муниципального Ю.А. Казачкин

Глава администрации

СПб село Троицкое

О.И. Бесфамильная

Территориальный отдел
Управления Федеральной службы
по надзору в сфере защиты прав потребителей
и благополучия человека по Калужской области
в Боровском, Жуковском, Малоярославецком,
Тарусском районах.



**Схема
расположения контейнерной площадки
в д. Потесниково.**



Согласовано:

Заведующая отделом
Главный архитектор
Жуковского района


Н.Н. Майер

Глава администрации
СП село Троицкое
О.И. Бесфамильная

Территориальный отдел
Управления Федеральной службы
по надзору в сфере защиты прав потребителей
и благополучия человека по Калужской области
в Боровском, Жуковском, Малоярославецком,
Тарусском районах.

20 МАЙ 2016

**Схема
расположения контейнерной площадки
в д. Колышево.**

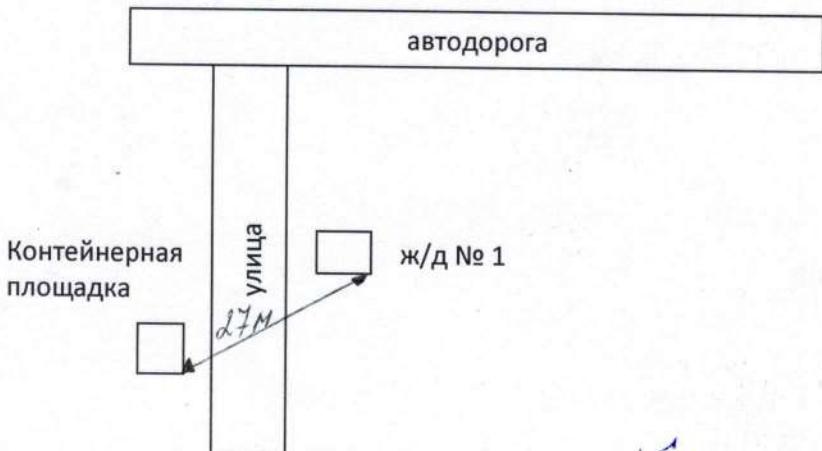

Согласовано:
Заведующая отделом,
Главный архитектор
Жуковского района

Д.Н. Майер

Глава администрации
СП село Троицкое
О.И. Бесфамильная

Территориальный отдел
Управления Федеральной службы
по надзору в сфере защиты прав потребителей
и благополучия человека по Калужской области
в Боровском, Жуковском, Малоярославецком,
Тарусском районах.

Майер

20 мая 2016

**Схема
расположения контейнерной площадки
в с. Бор.**



Согласовано:
Заведующая отделом
Главный архитектор
Жуковского района

И.Н. Майер

Глава администрации
СП село Троицкое
О.И. Бесфамильная

Территориальный отдел
Управления Федеральной службы
по надзору в сфере защиты прав потребителей
и благополучия человека по Калужской области
в Боровском, Жуковском, Малоярославецком,
Тарусском районах.



Схема расположения контейнерной площадки в д. Новоселки.



Согласовано:

Заведующая отделом
Главный архитектор
Жуковского района

— Н.Н. Майер

Глава администрации СП село Троицкое

О.И. Бесфамильная

Территориальный отдел
Управления Федеральной службы
по надзору в сфере защиты прав потребителей
и благополучия человека по Калужской области
в Боровском, Жуковском, Малоярославецком,
Тарусском районах!

33

20 МАЙ 2016

**Схема
расположения контейнерной площадки
в с. Бор.**



Согласовано:
Заведующая отделом
Главный архитектор
Жуковского района

Н.Н. Майер


Глава администрации
Село Троицкое
О.И. Бесфамильная

Территориальный отдел
Управления Федеральной службы
по надзору в сфере защиты прав потребителей
и благополучия человека по Калужской области
в Боровском, Жуковском, Малоярославецком,
Тарусском районах.



2016

**Схема
расположения контейнерной площадки
село Бор.**

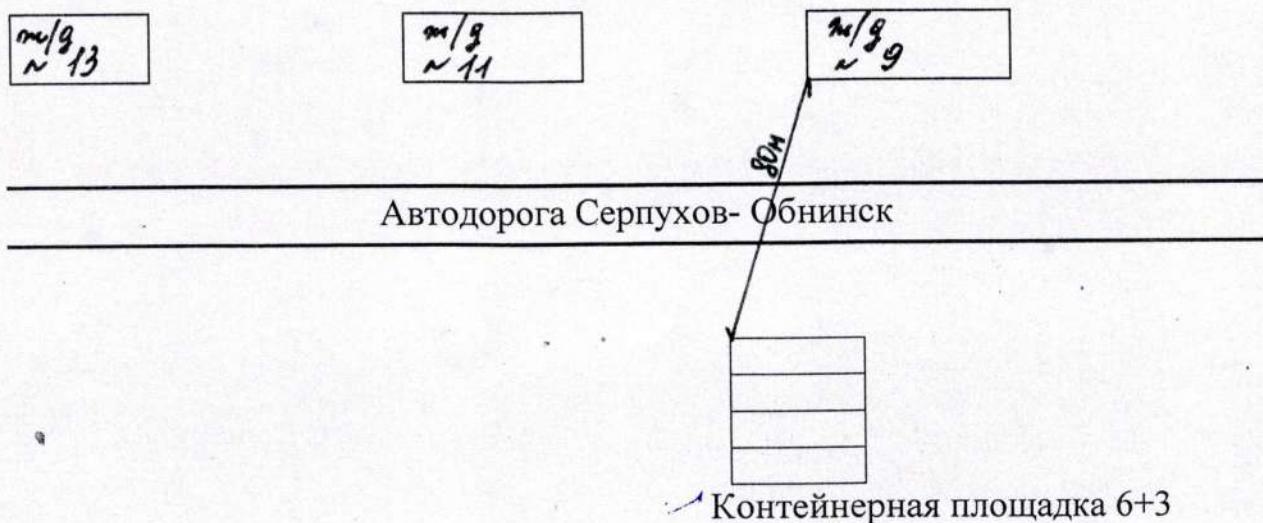

Согласовано:

Заведующая отделом
Главный архитектор
Жуковского района

Майер Н.Н. Майер

Врио главы администрации
СП село Троицкое О.И. Бесфамильная
Майер

Территориальный отдел
Управления Федеральной службы
по надзору в сфере защиты прав потребителей
и благополучия человека по Калужской области
в Боровском, Жуковском, Малоярославецком,
Тарусском районах.




09 MAR 2016

*Согласовано
Майер*



**Схема
расположения контейнерной площадки
деревня Верхняя Вязовня.**

ж/д № 12

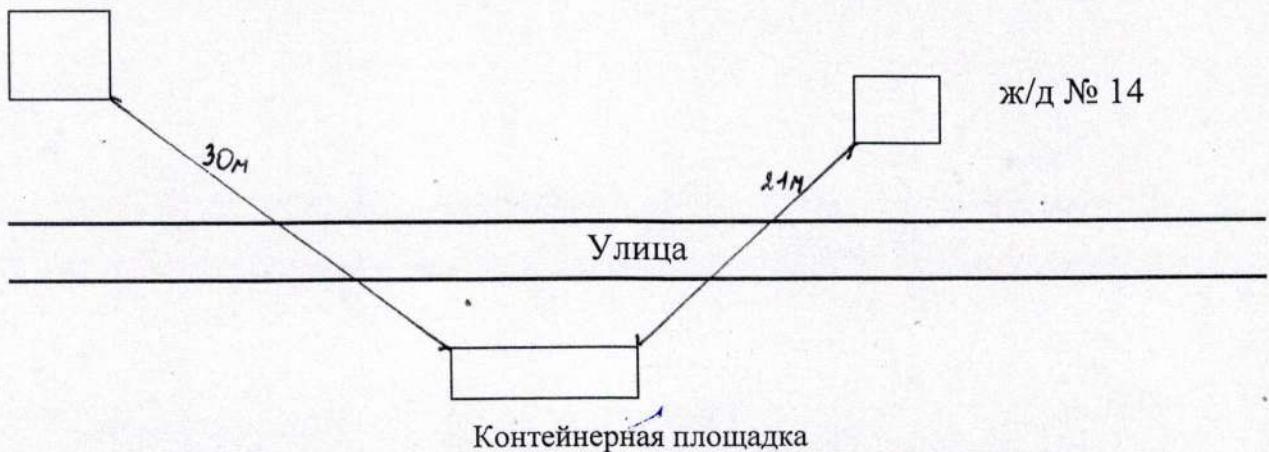

ж/д № 14

Согласовано:
Заведующая отделом
Главный архитектор
Жуковского района
Майер Н.Н. Майер

Врио главы администрации
СП село Троицкое
Бесфамильная О.И. Бесфамильная



Территориальный отдел
Управления Федеральной службы
по надзору в сфере защиты прав потребителей
и благополучия человека по Калужской области
в Боровском, Жуковском, Малоярославецком,
Тарусском районах.

Майер
09 MAR 2016

**Схема
расположения контейнерной площадки
в д. Караулово.**


ж/д №58

ж/д № 59

ж/д №60

ж/д №61

ж/д №62

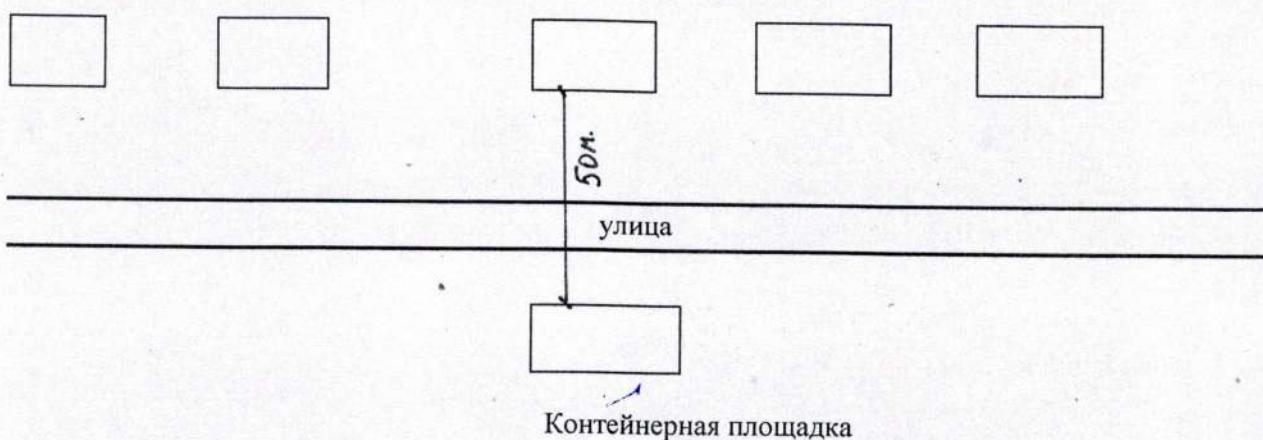

Согласовано:

Заведующая отделом
Главный архитектор
Жуковского района

Н.Н. Майер

Врио главы администрации
СП село Троицкое
О.И. Бесфамильная


Территориальный отдел
Управления Федеральной службы
по надзору в сфере защиты прав потребителей
и благополучия человека по Калужской области
в Боровском, Жуковском, Малоярославецком,
Тарусском районах.



государство

**Схема
расположения контейнерной площадки
д.Новоселки**

ж/д № 38

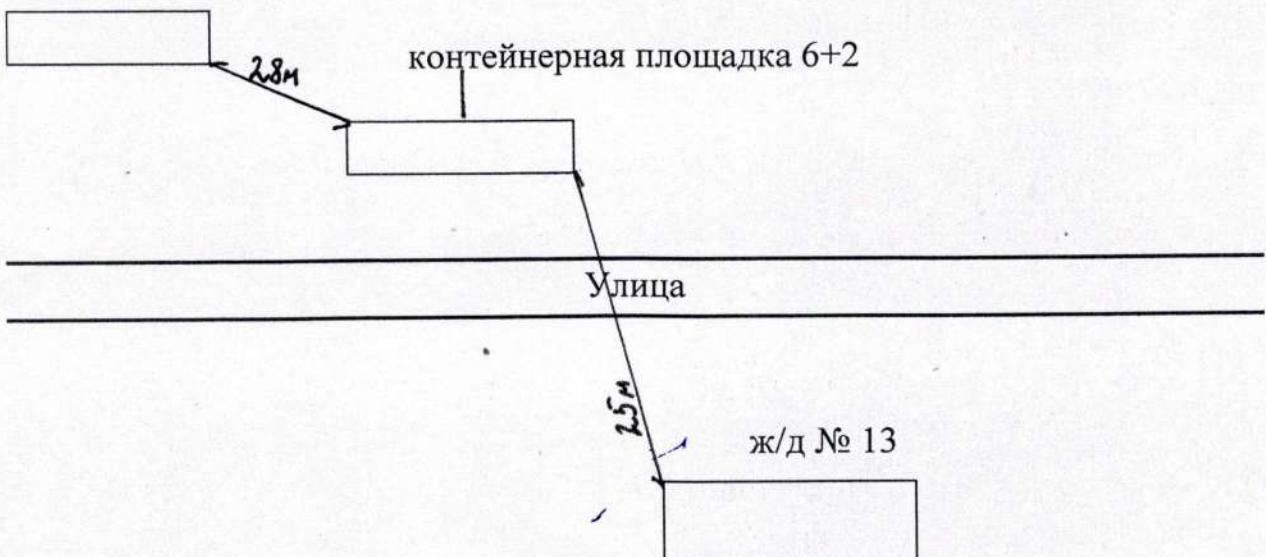

Согласовано:

Заведующая отделом
Главный архитектор
Жуковского района

Майер Н. Н. Майер

Врио главы администрации
СП село Троицкое


Бесфамильная О. И. Бесфамильная

Территориальный отдел
Управления Федеральной службы
по надзору в сфере защиты прав потребителей
и благополучия человека по Калужской области
в Боровском, Жуковском, Малоярославецком,
Тарусском районах.



**Схема
расположения контейнерной площадки
в д. Карапуло.**

Дорога на Колышево

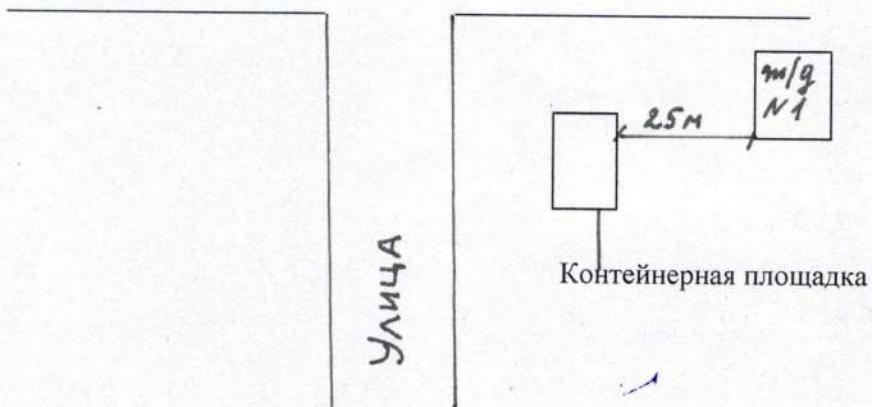

Согласовано:
Заведующая отделом
Главный архитектор
Жуковского района


Майер Н.Н. Майер

Врио главы администрации
СП село Троицкое
Бесфамильная О.И. Бесфамильная



Территориальный отдел
Управления Федеральной службы
по надзору в сфере защиты прав потребителей
и благополучия человека по Калужской области
в Боровском, Жуковском, Малоярославецком,
Тарусском районах.

**Схема
расположения контейнерной площадки
село Троицкое.**

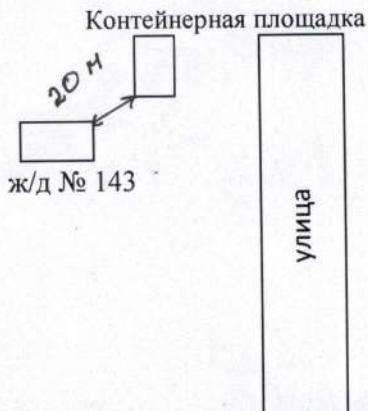

Автодорога Троицкое - Гостешево

Согласовано:

Заведующий отделом

архитектуры и градостроительства

Администрации

муниципального

района

"Жуковский район"

Ю.А. Казачкин

Глава администрации

СП село Троицкое

О.И. Бесфамильная


Территориальный отдел
Управления Федеральной службы
по надзору в сфере защиты прав потребителей
и благополучия человека по Калужской области
в Боровском, Жуковском, Малоярославецком,
Тарусском районах.

Засл

12 СЕН 2010



**Схема
расположения контейнерной площадки
село Троицкое.**

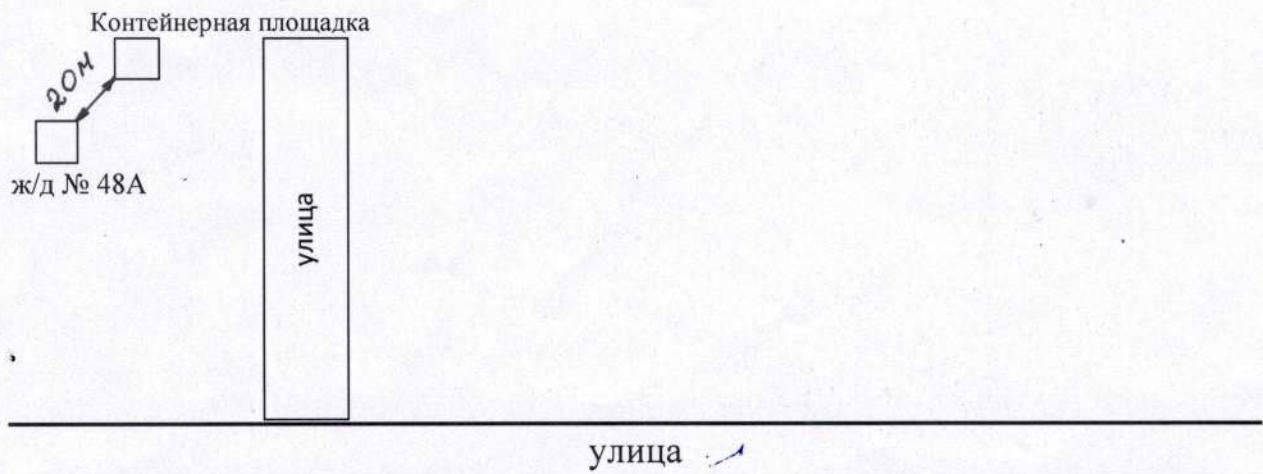

Согласовано:

Заведующий отделом
архитектуры и градостроительства
Жуковского района
Ю.А. Казачкин

Глава администрации

СН село Троицкое

О.И. Бесфамильная

Территориальный отдел
Управления Федеральной службы
по надзору в сфере защиты прав потребителей
и благополучия человека по Калужской области
в Боровском, Жуковском, Малоярославецком,
Тарусском районах.

