


ПРОЕКТ МЕЖЕВАНИЯ ТЕРРИТОРИИ ЛИНЕЙНОГО ОБЪЕКТА.

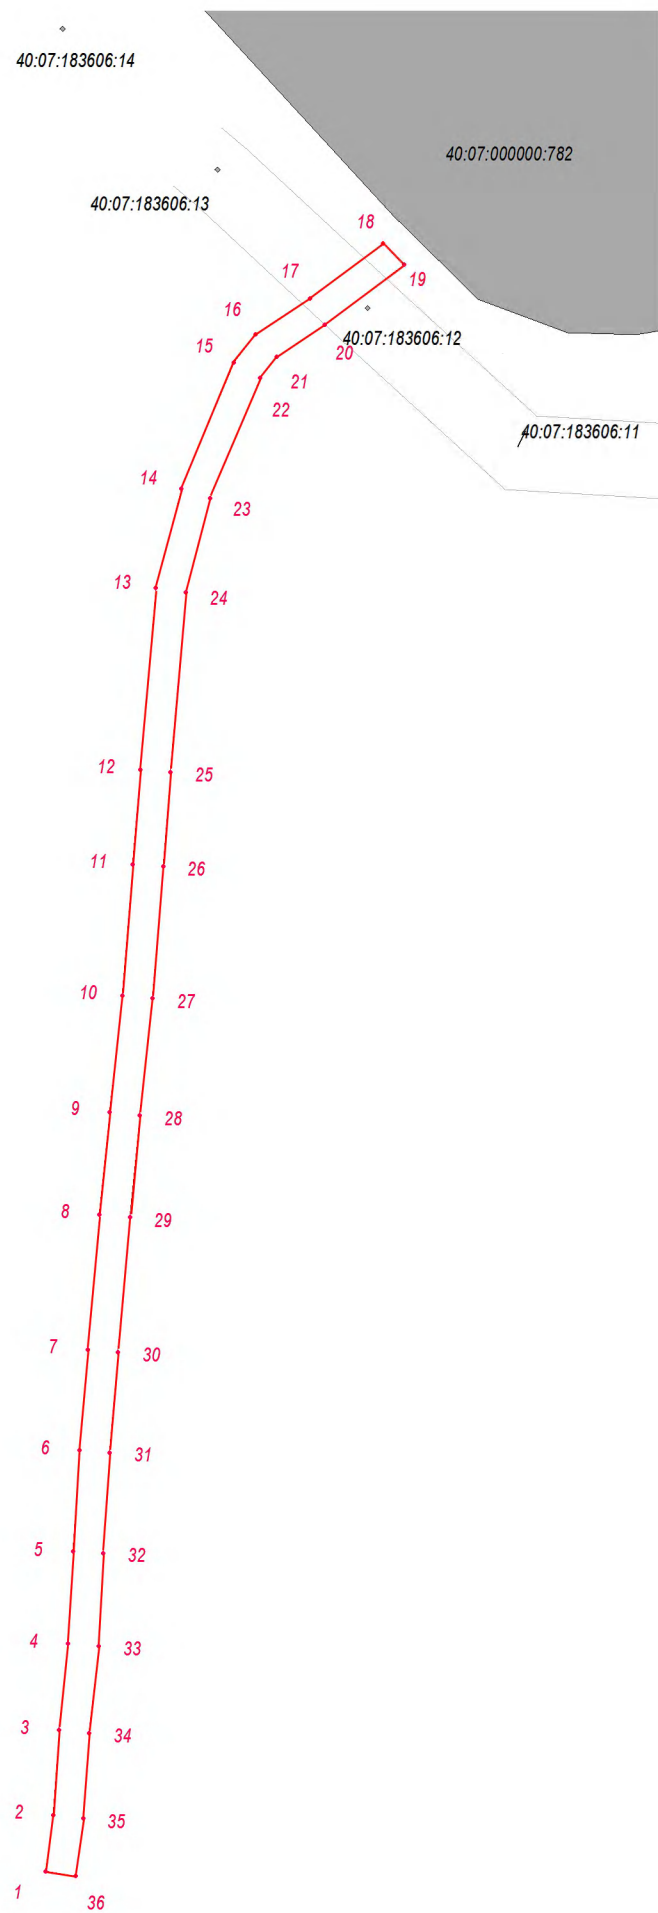

№	Координаты, м		Расстояние, м	Дирекционный угол
	X	Y		
1	472524.14	1347366.55	15.03	7° 31' 54,0"
2	472539.04	1347368.52	22.58	4° 00' 47,8"
3	472561.56	1347370.10	23.02	6° 09' 31,7"
4	472584.45	1347372.57	24.45	2° 50' 12,0"
5	472608.87	1347373.78	26.78	3° 40' 59,2"
6	472635.59	1347375.50	26.75	4° 39' 12,1"
7	472662.25	1347377.67	35.91	5° 05' 46,3"
8	472698.02	1347380.86	27.17	5° 40' 52,4"
9	472725.06	1347383.55	31.01	6° 04' 15,2"
10	472755.90	1347386.83	34.86	4° 39' 25,8"
11	472790.64	1347389.66	25.11	4° 25' 55,1"
12	472815.67	1347391.60	48.30	4° 53' 37,3"
13	472863.79	1347395.72	26.99	14° 21' 01,0"
14	472889.94	1347402.41	36.13	22° 43' 55,6"
15	472923.26	1347416.37	9.52	37° 26' 51,1"
16	472930.82	1347422.16	17.21	56° 44' 04,8"
17	472940.26	1347436.55	24.15	52° 41' 19,9"
18	472954.90	1347455.76	8.02	135° 18' 11,3"
19	472949.20	1347461.40	26.34	232° 42' 45,1"
20	472933.24	1347440.44	15.24	236° 46' 44,9"
21	472924.89	1347427.69	7.15	217° 22' 58,4"
22	472919.21	1347423.35	34.50	202° 44' 42,2"
23	472887.39	1347410.01	25.74	194° 20' 57,6"
24	472862.45	1347403.63	47.59	184° 52' 53,8"
25	472815.03	1347399.58	25.10	184° 26' 01,4"
26	472790.01	1347397.64	34.98	184° 39' 27,1"
27	472755.15	1347394.80	31.09	186° 05' 38,1"
28	472724.24	1347391.50	27.09	185° 39' 21,2"
29	472697.28	1347388.83	35.85	185° 05' 19,7"
30	472661.57	1347385.65	26.64	184° 39' 04,0"
31	472635.02	1347383.49	26.67	183° 41' 53,9"
32	472608.41	1347381.77	24.63	182° 48' 57,4"
33	472583.81	1347380.56	23.09	186° 11' 22,2"
34	472560.85	1347378.07	22.67	183° 59' 50,5"
35	472538.24	1347376.49	15.36	187° 24' 26,2"
36	472523.01	1347374.51	8.04	278° 04' 47,0"
1	472524.14	1347366.55		

Условные обозначения:

Обозначение	Наименование
	автодорога «Караулово-Троицкое-Казаново»
	земельные участки, сведения о местоположении которых содержатся в ГКН
40:07:000000:782	кадастровый номер земельного участка
1	порядковый номер поворотной точки
	граница охранной зоны ВЛ 10 кВ

						Заказчик: Администрация МР «Жуковский район»		
						Проект межевания территории линейного объекта автомобильной дороги «Караулово -Троицкое - Казаново», по адресу: Калужская обл., Жуковский район.		
Изм.	Кол.уч.	Лист	Недок.	Подп.	Дата			
Директор		Колесников О.И.				Проект межевания территории	Стадия	Лист
							ПП	1
Исполнитель		Котова Е.И.				Чертеж проекта межевания территории автомобильной дороги «Караулово - Троицкое - Казаново» М 1:2 000	ООО «ЗКП «Кадастр»	